

# HALL FORUM


Интеграция.



Жизнь.  
Общество.


ENTRANCE ВХОД

ENTRANCE ВХОД

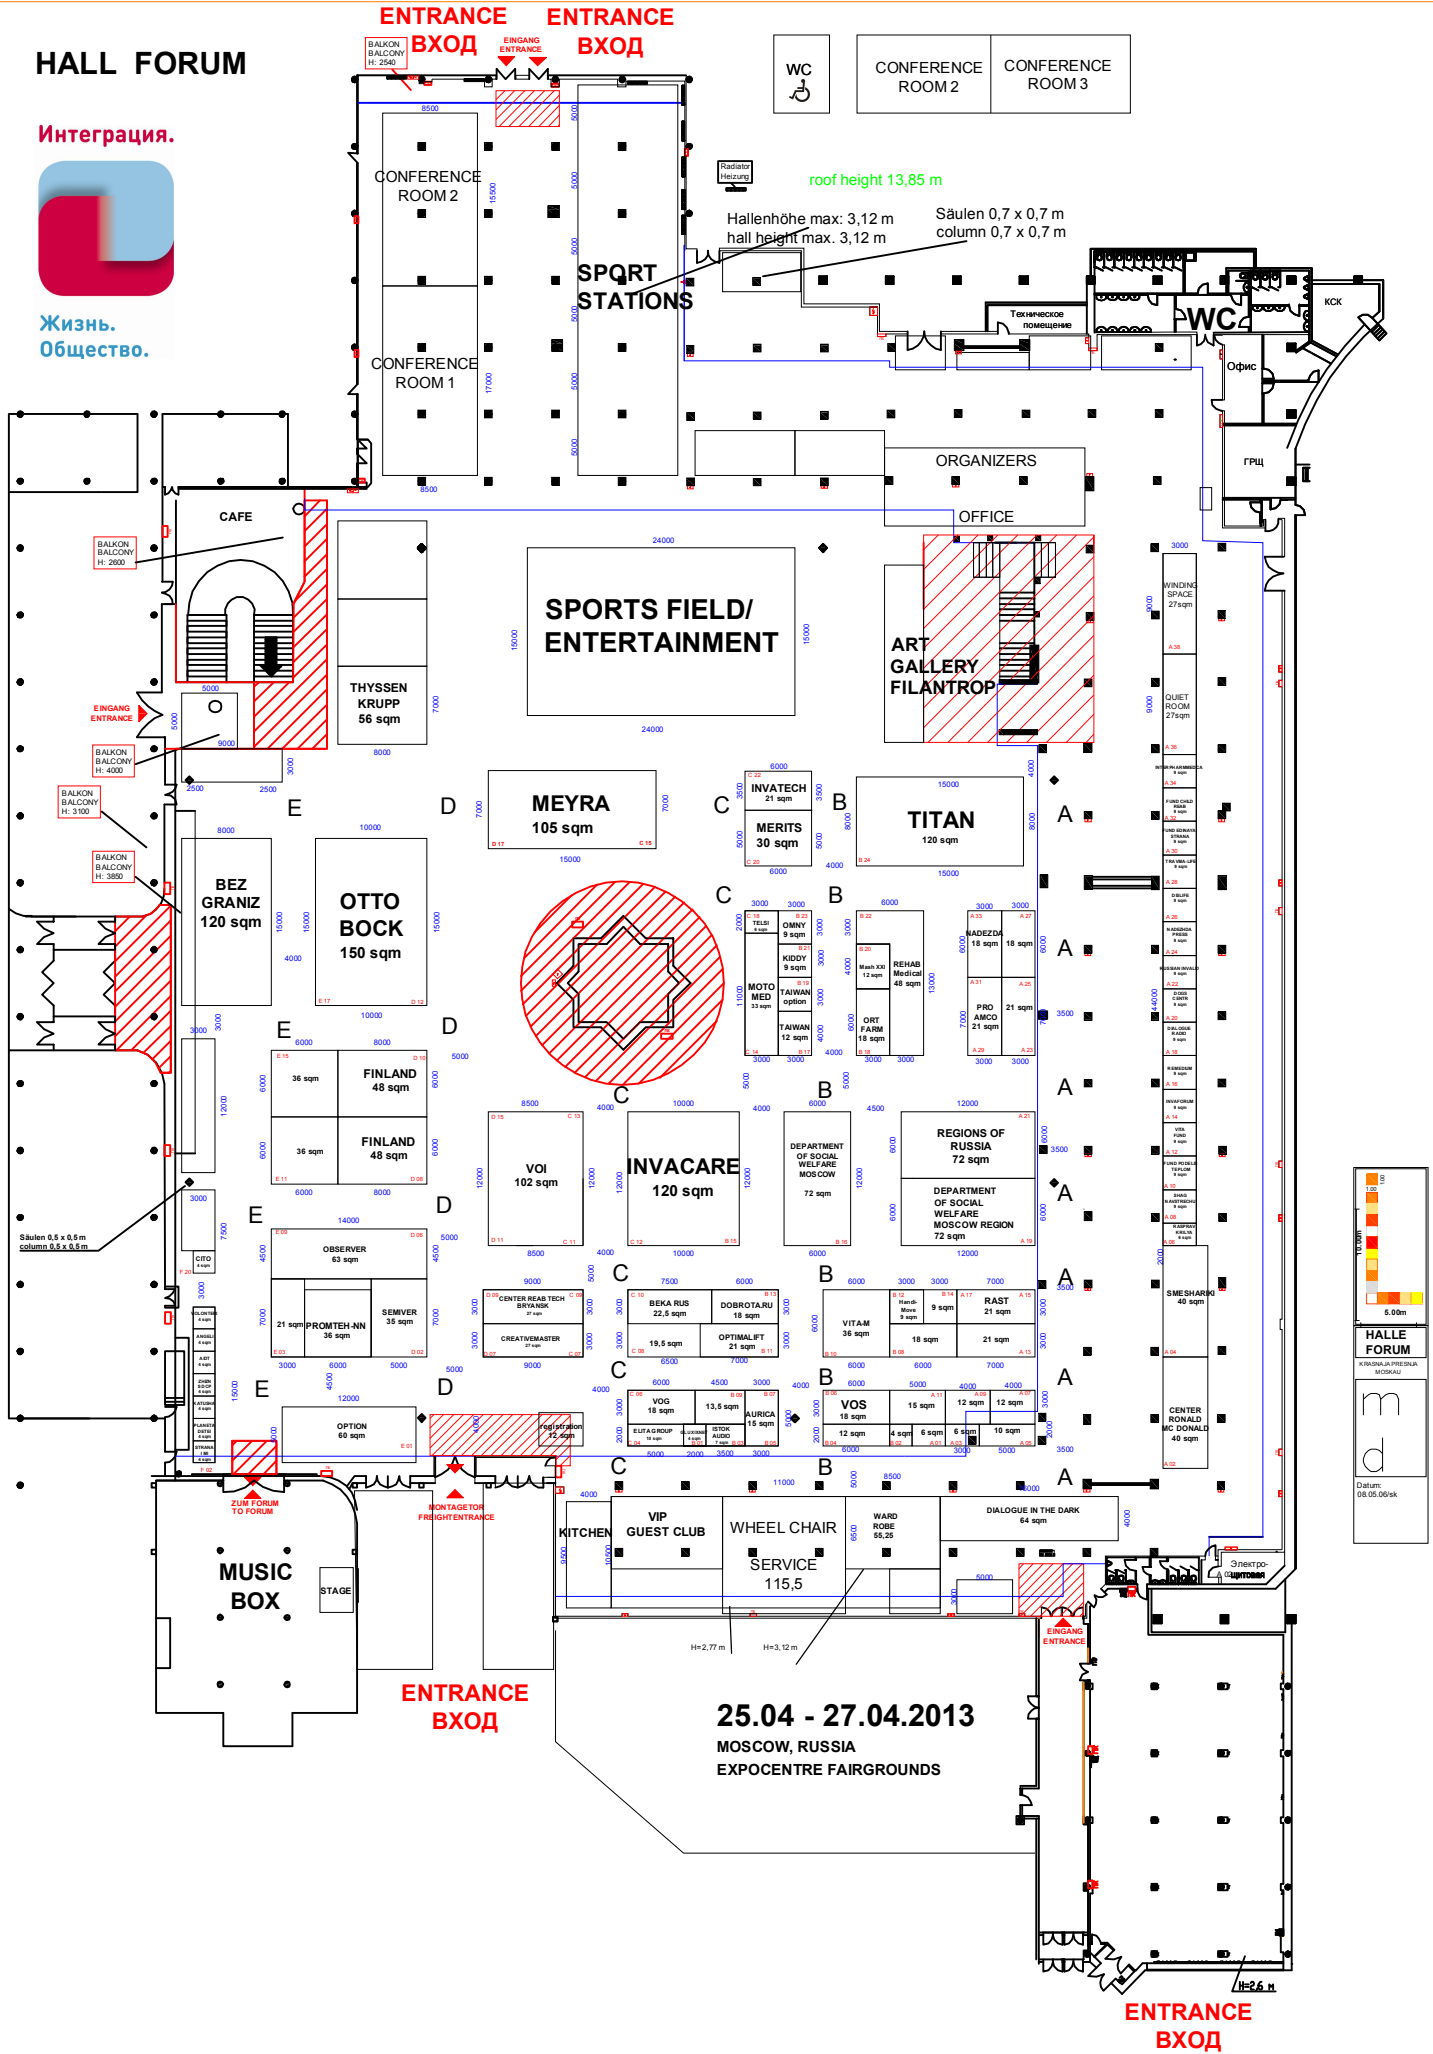

WC CONFERENCE ROOM 2 CONFERENCE ROOM 3

roof height 13,85 m  
Hallenhöhe max: 3,12 m  
hall height max: 3,12 m  
Säulen 0,7 x 0,7 m  
column 0,7 x 0,7 m

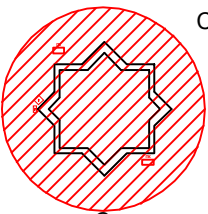

1:500

5.00m

**HALLE FORUM**

КОНЦЕРТНАЯ ПЛОЩАДЬ  
МОСКОВСКИЙ

**m**

**d**

Datum: 08.05.06/isk

**25.04 - 27.04.2013**  
MOSCOW, RUSSIA  
EXPOCENTRE FAIRGROUNDS

ENTRANCE ВХОД